


井编号
管道小平面
平面距离 (m) 坡度
设计路面标高 (m)
设计管内底标高 (m)
管道埋深 (m)
道路桩号 (m)
井规格

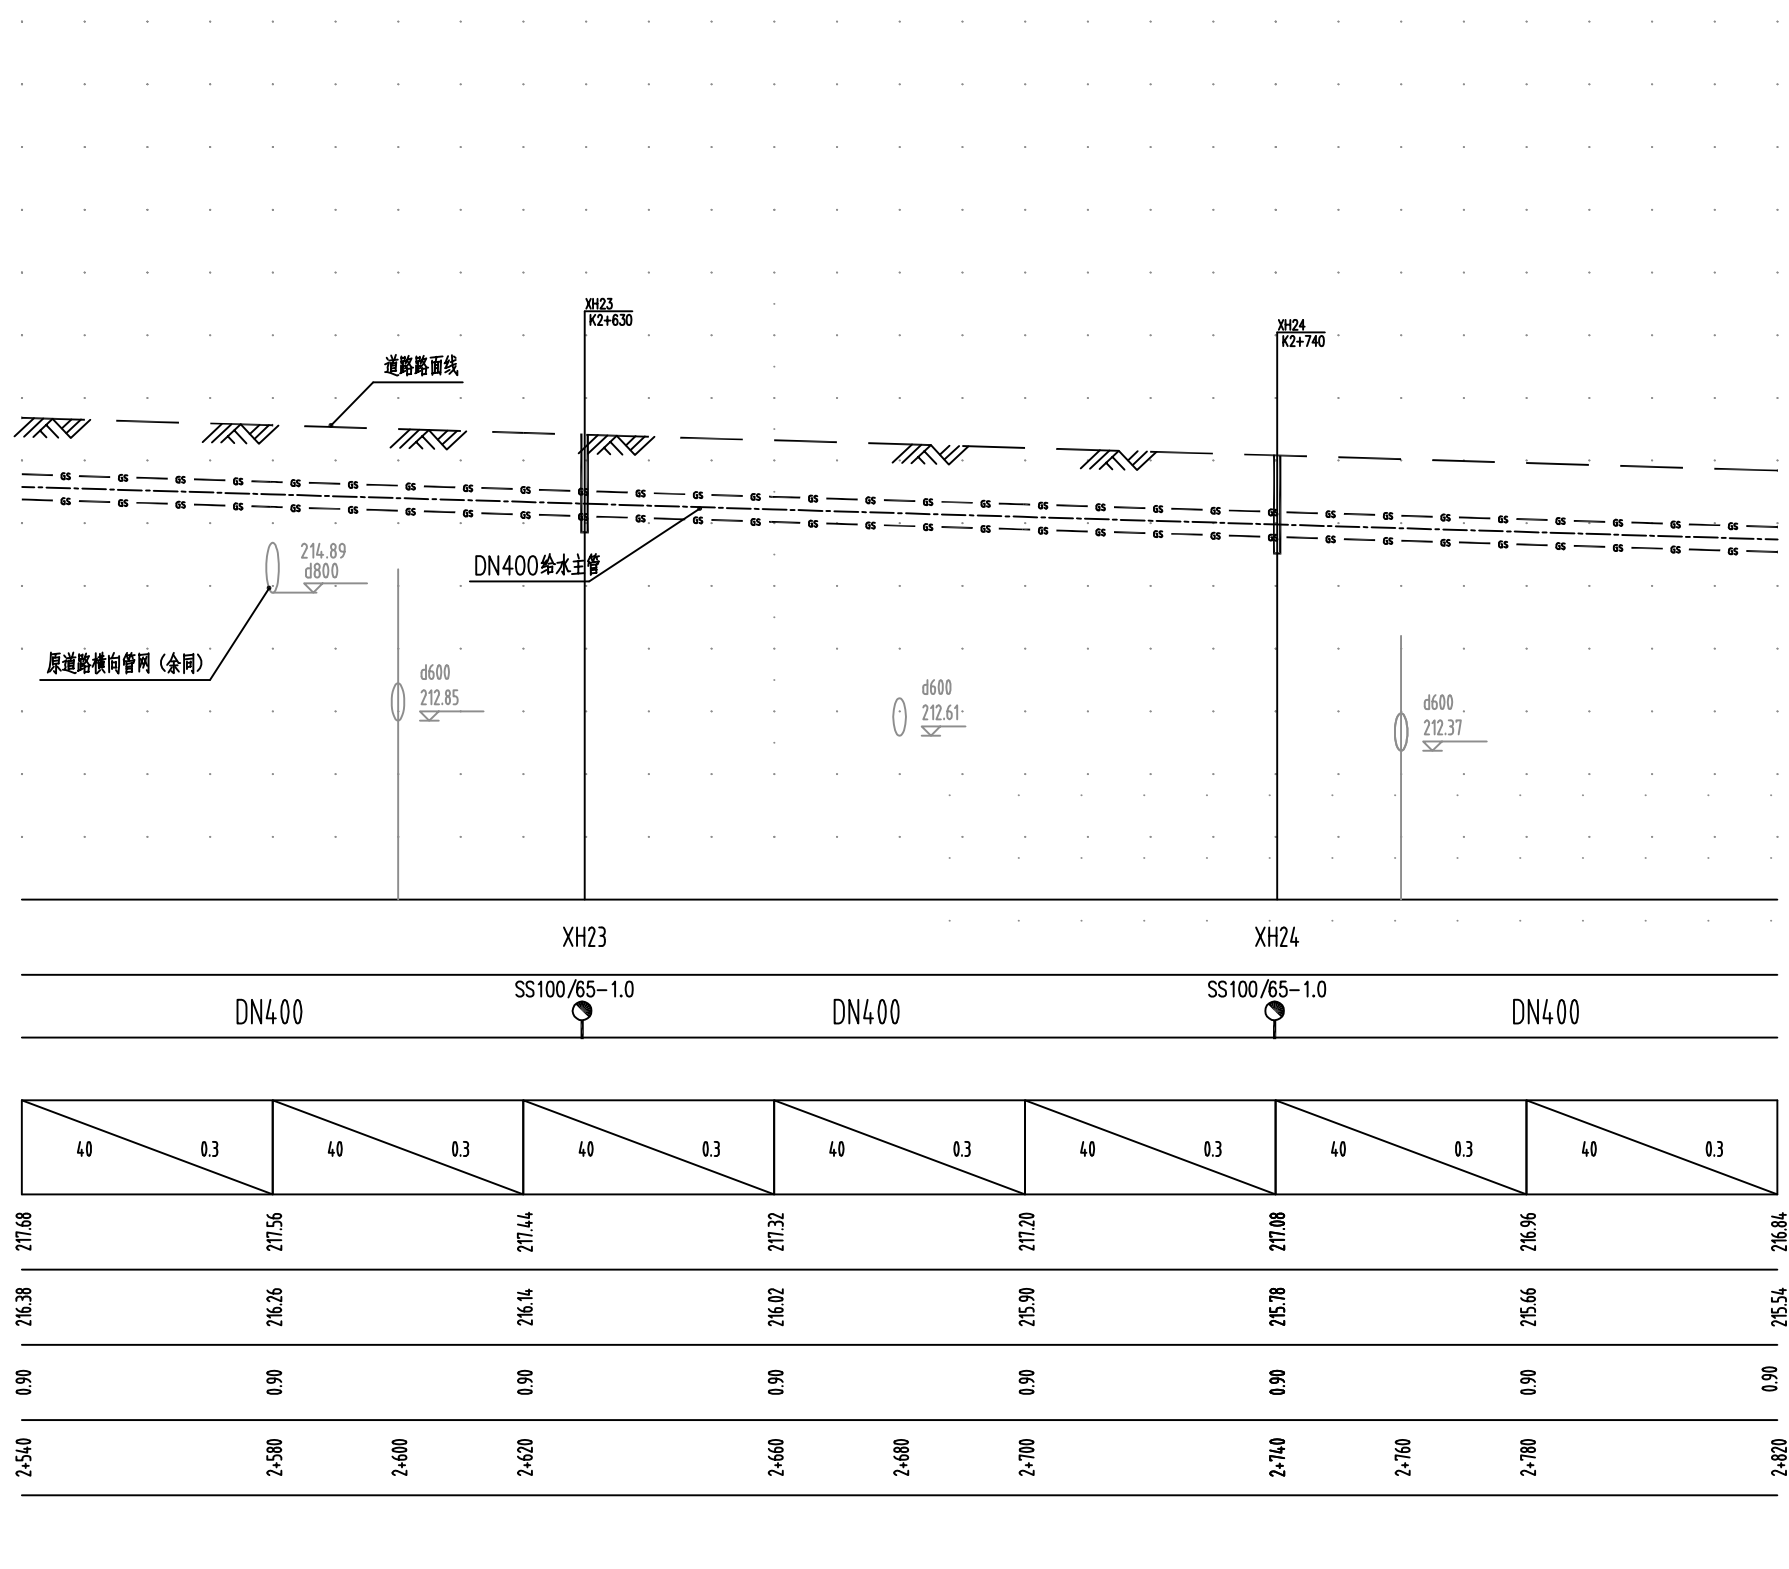

湖南省建设工程施工图审查文件审查合格专用章
长沙市城规工程建设施工图审查咨询有限公司
S18007 2026.09.03
房屋建筑工程（含超限高层）：一类
市政工程（给水排水、道路、桥梁、隧道）：一类
有效期至2028.12.31

设计单位:
DESIGN COMPANY



中元天纬集团有限公司

设计证书乙级编号:A452009123
No. A452009123 Class A of Design Certificate

建设单位: CLIENT

江华冯乘发展集团有限公司

项目名称:PROJECT NAME
江华瑶族自治县定点屠宰及产品冷链物流设施建设项目
地块红线外供水主管线安装工程

子项名称: SUB ITEM

图名: DRAWING TITLE

给水管网纵断面图五

项目负责人 PROJECT DIRECTOR	梁晔晖	
审定人 APPROVER	王金华	
专业负责人 DISCIPLINE HEAD	陈雅婷	
审核人 VERIFY	刘黎明	
校对人 PROOFREADER	邹莉	
设计人 DESIGNER	赵建龙	

注册执业章: SEAL OF CERTIFIED DESIGNER

贵州省工程勘察设计院单位出图专用章

中元天纬集团有限公司

资质等级范围：建筑行业乙级 市政行业乙级
冶金行业乙级
化工石化医药行业乙级
环境工程专项乙级
风景园林工程设计专项乙级
电力行业（变电工程、送电工程、新能源发电）乙级

资质证书编号：A252031465 有效期至2029年11月27日

设计阶段 DESIGN STAGE		出图日期 DATE	2026.03.01
比例 SCALE		版别 EDITION	第A版
图号 DRAWING No.	17	工程编号 PROJECT No.	

[illegible]