



氣	理			
法	氣			
也	工			
理	目			

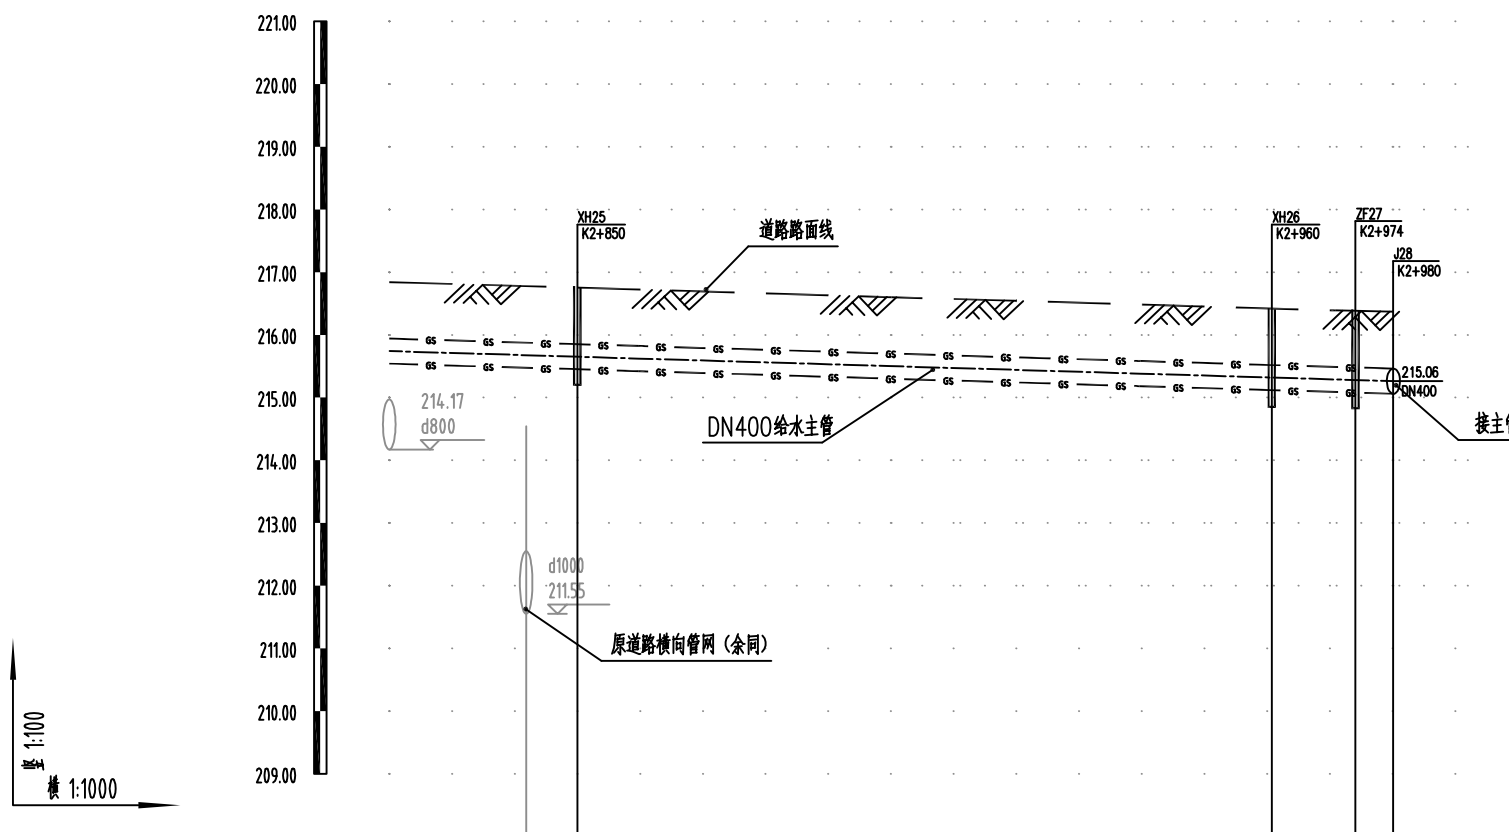

井编号
管道小平面
平面距离 (m) 坡度
设计路面标高 (m)
设计管内底标高 (m)
管道埋深 (m)
道路桩号 (m)
井规格

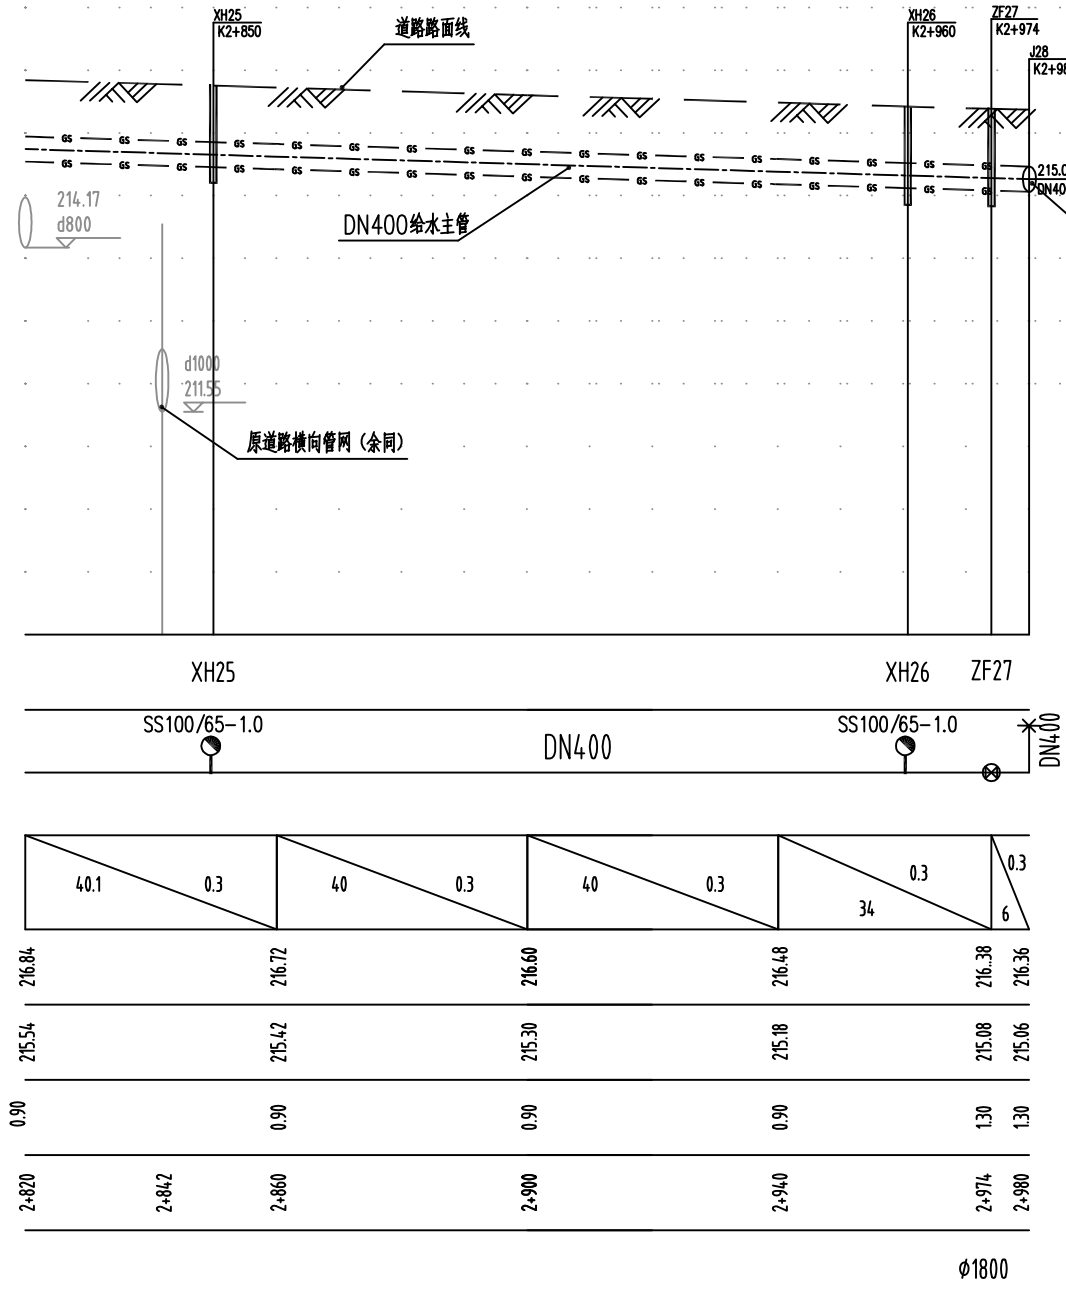

湖南省建设工程施工图审查文件审查合格专用章
长沙市城规工程建设施工图审查咨询有限公司
S18007 2026.09.03
房屋建筑工程（含超限高层）：一类
市政工程（给水排水、道路、桥梁、隧道）：一类
有效期至2028.12.31

设计单位：
DESIGN COMPANY



中元天纬集团有限公司

设计证书乙级编号: A452009123
No. A452009123 Class A of Design Certificate

建设单位: CLIENT

江华冯乘发展集团有限公司

项目名称:PROJECT NAME

子项名称: SUB ITEM	
----------------	--

图名: DRAWING TITLE

给水管网纵断面图六

项目负责人 PROJECT DIRECTOR	梁晔晖	梁晔晖
审定人 APPROVER	王金华	王金华
专业负责人 DISCIPLINE HEAD	陈添桦	陈添桦
审核人 VERIFIER	刘黎明	刘黎明
校对人 PROOFREADER	邹莉	邹莉
设计人 DESIGNER	赵建龙	赵建龙

注册执业章: SEAL OF CERTIFIED DESIGNER

设计阶段 DESIGN STAGE		出图日期 DATE	2026. 03. 01
比 例 SCALE		版 别 EDITION	第A版
图 号 DRAWING No.	18	工程编号 PROJECT No	

1. 本条适用于普通、不同地质条件的地基处理, 但不适用于强震区、高烈度区、特殊地质条件的地基处理。施工前应编制专项施工方案并报监理单位审批, 施工过程中应加强监测, 发现问题应及时处理, 直至达到设计效果。处理后应进行验收, 合格后方可施工。