






图例	比例	备注
DN250	1:1	
DN200	1:1	
支墩	1:1	
DN400	1:1	
DN250	1:1	
DN200	1:1	
支墩	1:1	

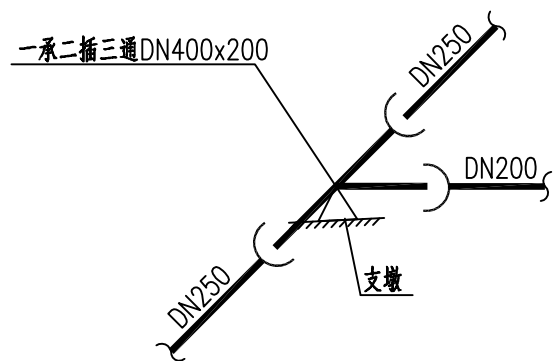


DN400x200异径三通安装大样图

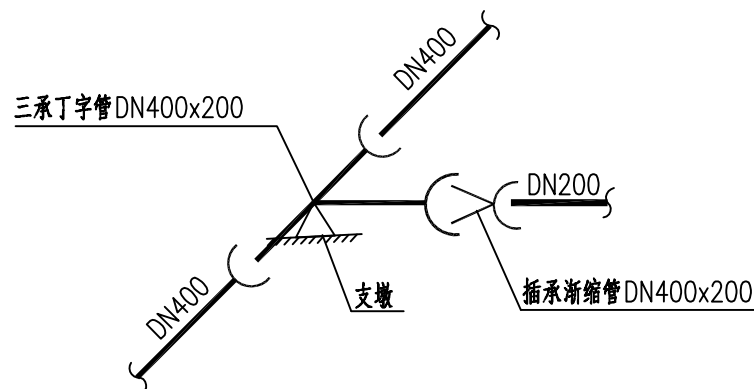

DN400x200异径三通安装大样图

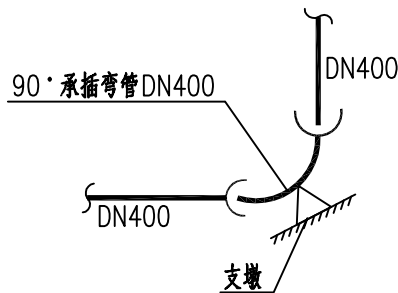

90°弯头安装大样图

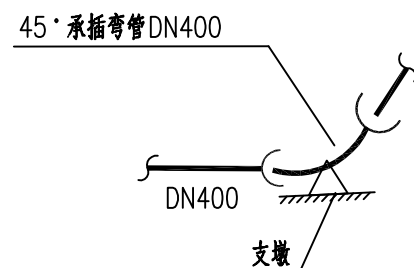


45°弯头安装大样图

附注:

1、图中单位均以毫米计。

2、图中管件为球墨铸铁材质,胶圈承插连接方式。

3、本工程中管道转弯小角度通过直线管道柔性接口借角,管道借角要谨慎,每个接头借角不超过3°。

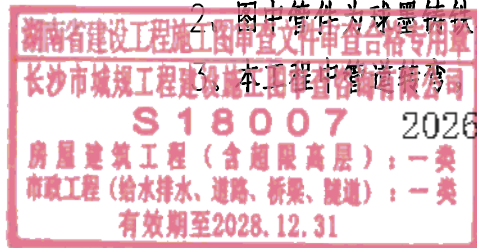

设计单位:
DESIGN COMPANY



中元天纬集团有限公司

设计证书乙级编号:A452009123
No. A452009123 Class A of Design Certificate

建设单位:CLIENT

江华冯乘发展集团有限公司

项目名称:PROJECT NAME
江华瑶族自治县定点屠宰及产品冷链物流配送项目
地坑红地坑水主管安装工程

子项名称:SUB ITEM

图名: DRAWING TITLE

给水管道节点大样图

项目负责人 PROJECT DIRECTOR	梁晖晖	梁晖晖
审定人 APPROVER	王金华	王金华
专业负责人 DISCIPLINE HEAD	陈雅婷	陈雅婷
审核人 VERIFIER	刘黎明	刘黎明
校对人 PROOFREADER	邹莉	邹莉
设计人 DESIGNER	赵建龙	赵建龙

注册执业章:SEAL OF CERTIFIED DESIGNER



设计阶段 DESIGN STAGE		出图日期 DATE	2026.03.01
比例 SCALE		版别 EDITION	第A版
图号 DRAWING No.	22	工程编号 PROJECT No.	

1、本图由设计单位提供,不得随意复制或修改。如有修改,须经设计单位同意。
2、本图由设计单位提供,不得随意复制或修改。如有修改,须经设计单位同意。