




设计单位:
DESIGN COMPANY



中元天纬集团有限公司

设计证书乙级编号:A452009123
No. A452009123 Class A of Design Certificate

建设单位:CLIENT

江华冯乘发展集团有限公司

项目名称:PROJECT NAME
江华瑶族自治县定点屠宰及产品冷链物流配送项目
地坑红地坑水主管线工程

子项名称:SUB ITEM

图名: DRAWING TITLE

给水管网纵断面图四


项目负责人 PROJECT DIRECTOR	梁畔晖	梁畔晖
审定人 APPROVER	王金华	王金华
专业负责人 DISCIPLINE HEAD	陈雅婷	陈雅婷
审核人 VERIFIER	刘黎明	刘黎明
校对人 PROOFREADER	邹莉	邹莉
设计人 DESIGNER	赵建龙	赵建龙

注册执业章:SEAL OF CERTIFIED DESIGNER

贵州省工程勘察设计单位出图专用章
中元天纬集团有限公司
资质等级范围:建筑行业乙级、市政行业乙级
环境工程专项乙级
化工石化医药行业乙级
风景园林工程设计专项乙级
电力行业(变电工程、送电工程、新能源发电)乙级
资质证书编号:A252031465 有效期至2029年11月27日

设计阶段 DESIGN STAGE		出图日期 DATE	2026.03.01
比例 SCALE		版别 EDITION	第A版
图号 DRAWING No.	16	工程编号 PROJECT No.	

1.本图由设计单位编制,不得随意修改和变更,如有修改,须经设计单位负责人批准。

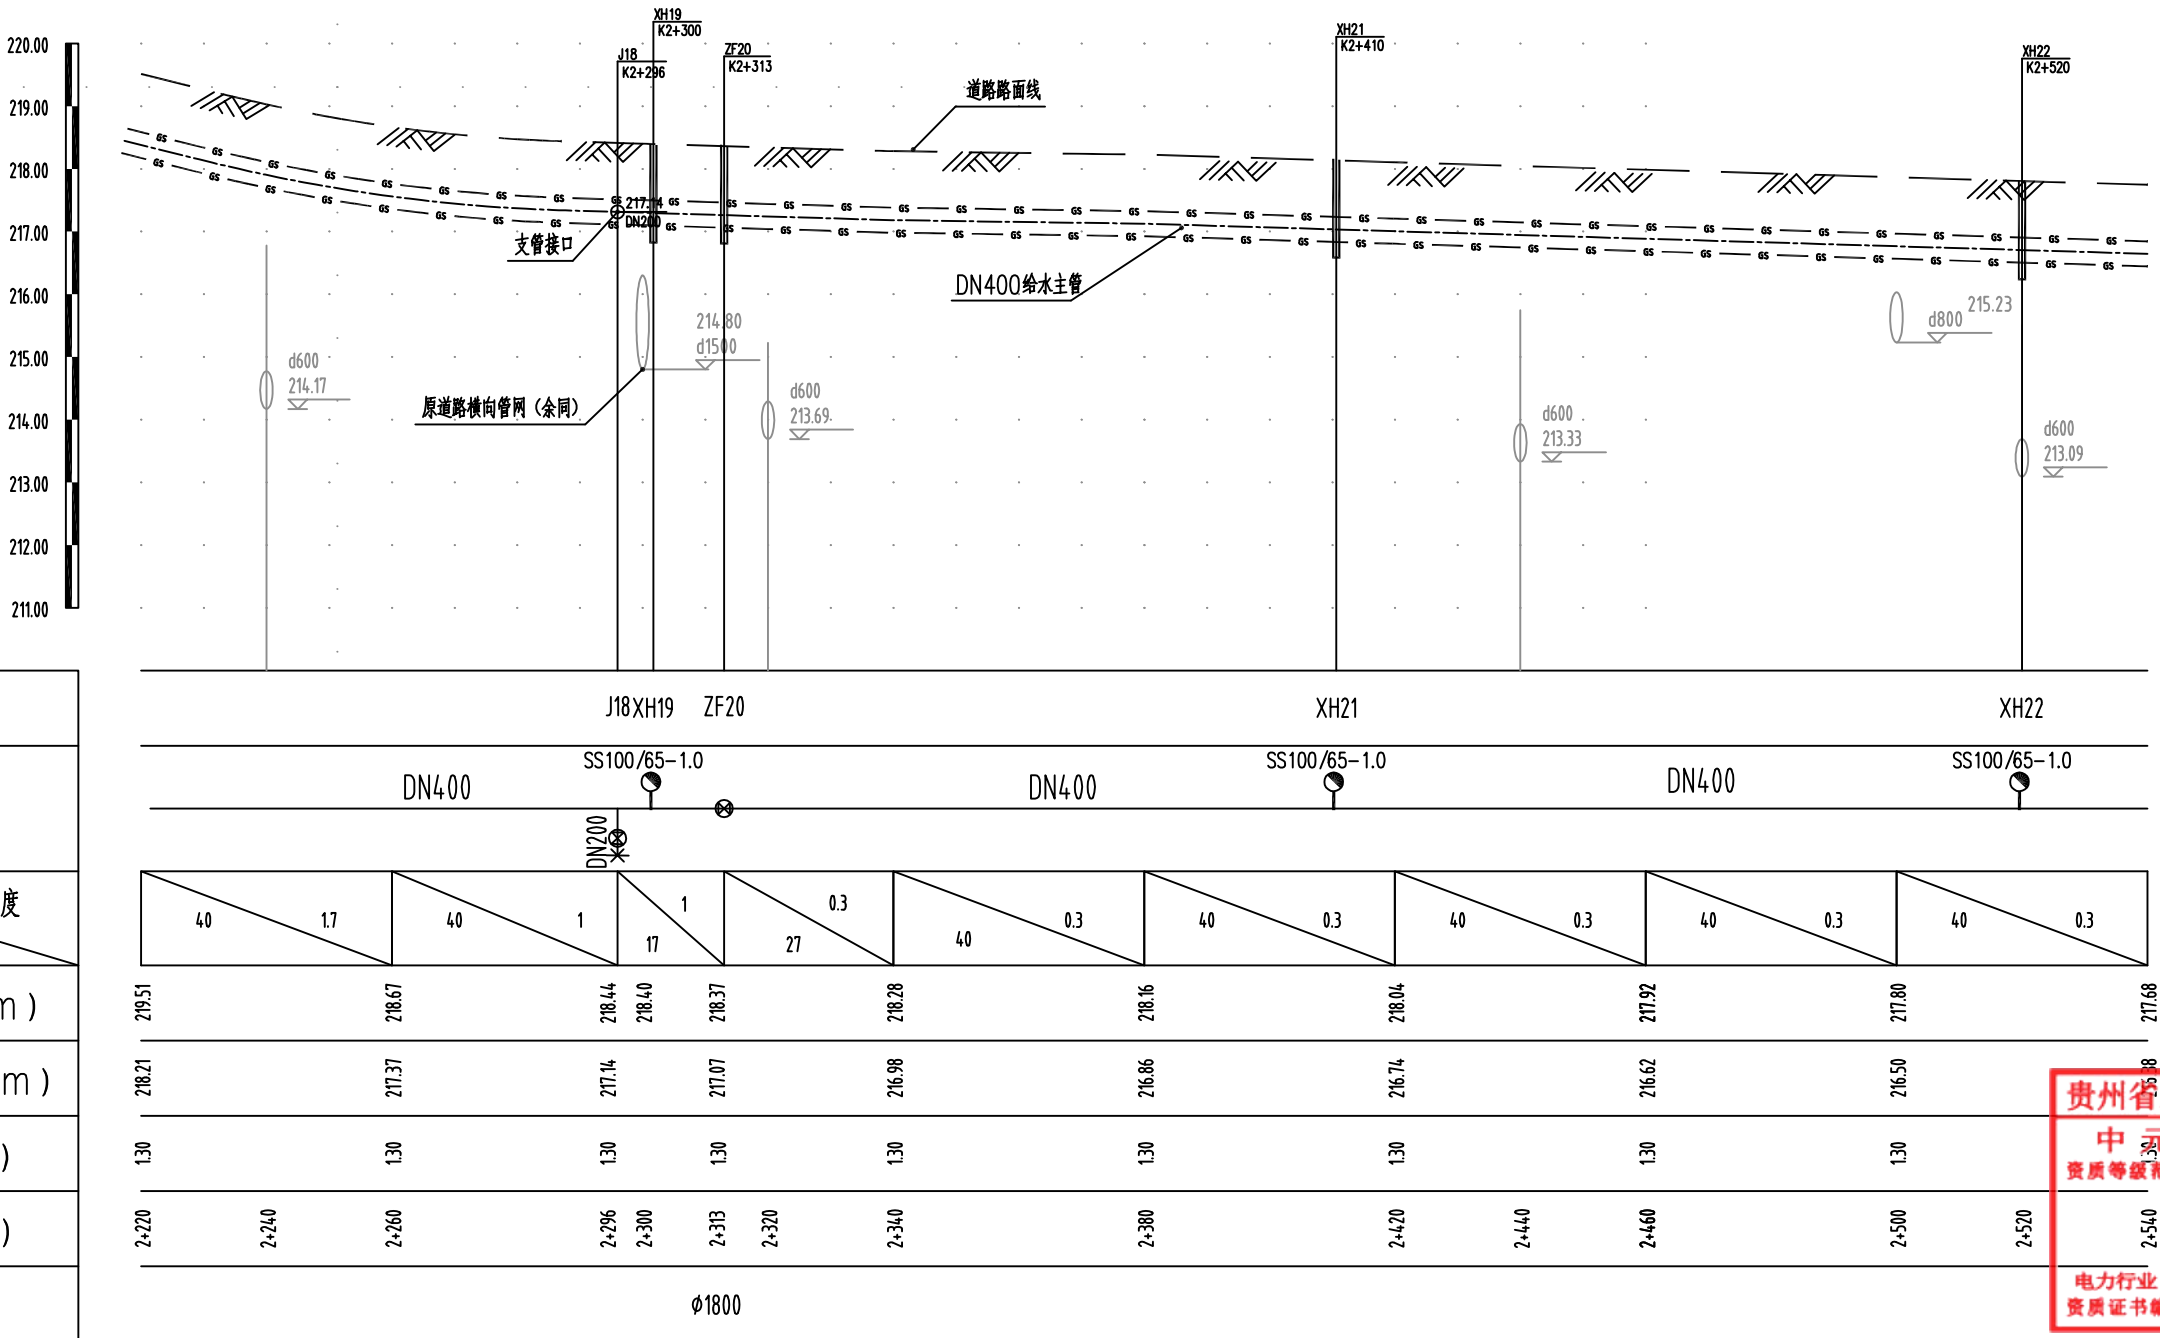

湖南省建设工程施工图审查文件审查合格专用章
长沙市城规工程建设施工图审查咨询有限公司
S18007 2026.09.03
房屋建筑工程(含超限高层):一类
市政工程(给水排水、道路、桥梁、隧道):一类
有效期至2028.12.31